


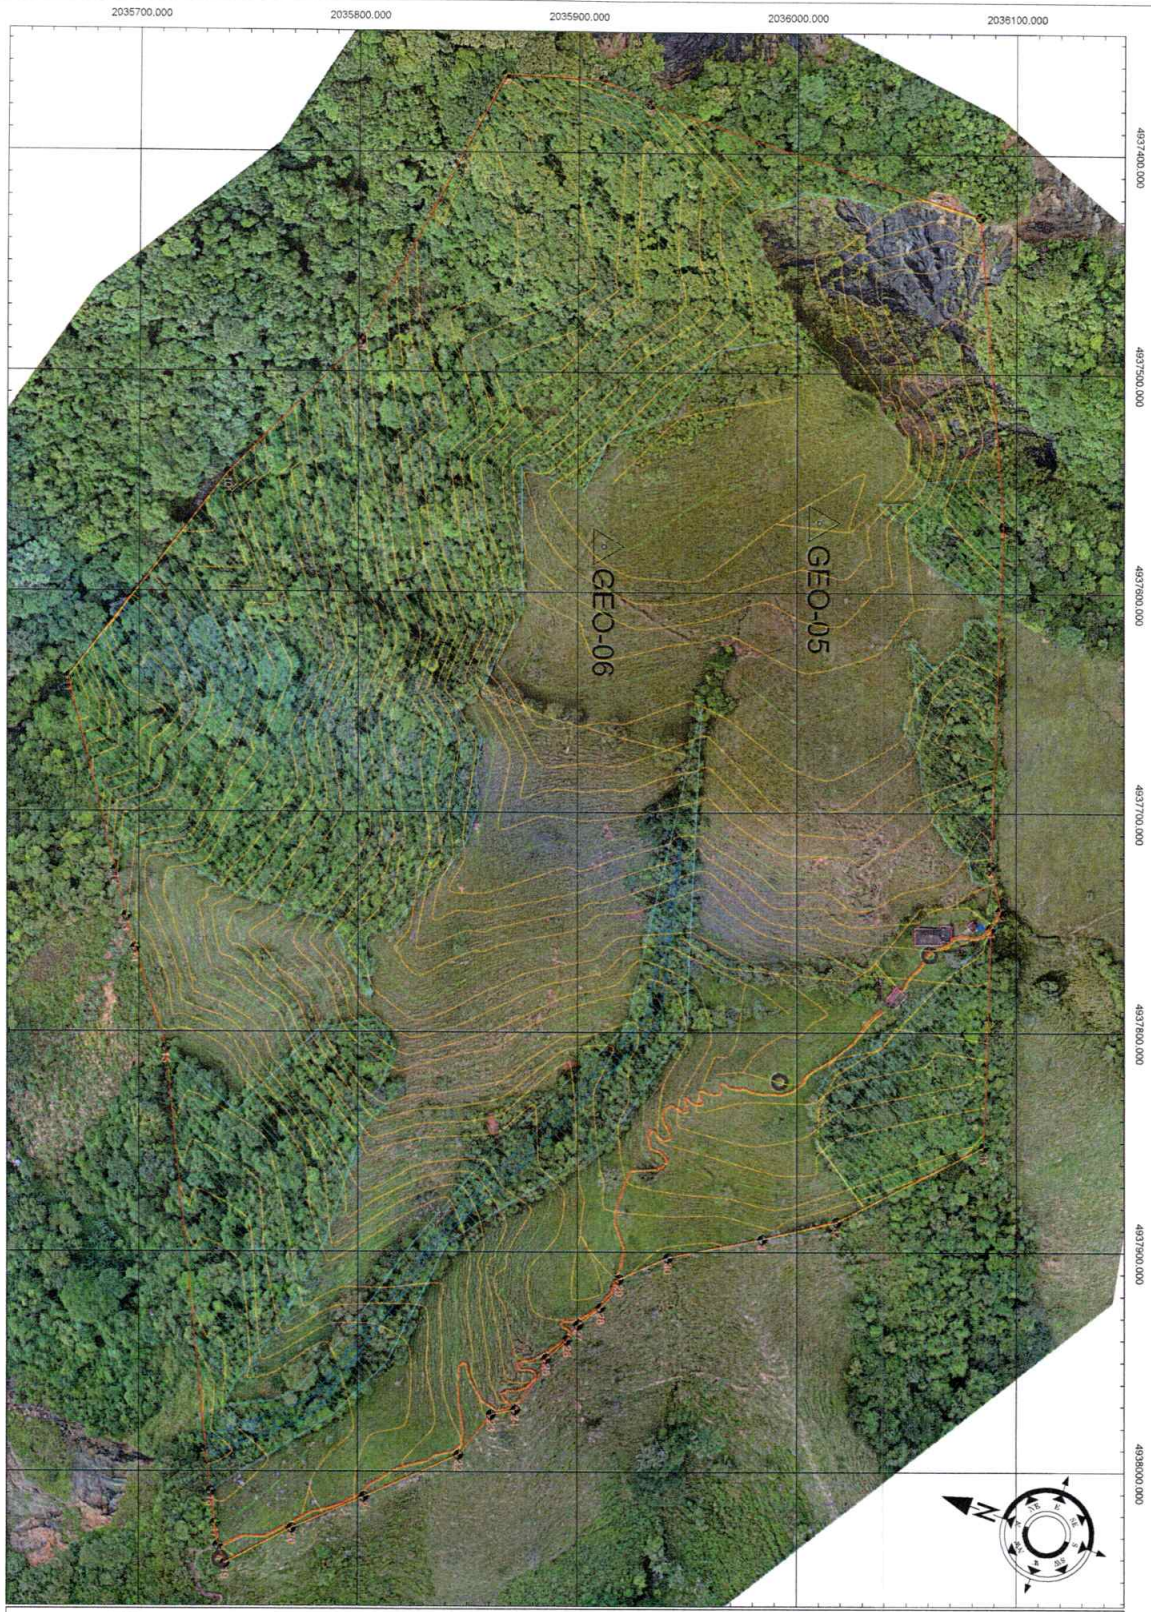

INFORMACION LEVANTAMIENTO TOPOGRAFICO
INFORMACION OBTENIDA DIANTE EL POST-PROCESO DE LA INFORMACION

1. PUNTO DE MAREE DEL PRECIO PARA LOCALIZACION

COORDENADAS GEOREFERENCIADAS MAGN SIRGAS			
COORDENADAS PLANAS	CARTESIANAS	ORIGEN NACIONAL	
PUNTO	NORTE	ESTE	COTA ORTOGONICA
GEO-05	2029901.941	4934019.448	845.293
GEO-06	2029925.39	4934140.715	850.516

2. CUADRO DE VERTICES LIMITEFOS

PUNTO	NORTE	ESTE
1	2036088.632	4937752.480
2	2036093.009	4937744.508
3	2036088.554	4937724.135
4	2036094.331	4937693.119
5	2036083.508	4937728.292
6	2035913.059	4937378.150
7	2035910.968	4937367.041
8	2035866.771	4937364.790
9	2035801.509	4937485.309
10	2035740.627	4937545.988
11	2035668.057	4937639.093
12	2035689.707	4937726.263
13	2035694.483	4937747.381
14	2035698.444	4937761.937
15	2035712.450	4937807.287
16	2035733.017	4938008.532
17	2035734.983	4938023.704
18	2035736.301	4938033.885
19	2035739.515	4938042.107
20	2035769.819	4938025.950
21	2035802.854	4938011.413
22	2035845.931	4937992.163
23	2035860.781	4937973.721
24	2035871.807	4937971.718
25	2035885.885	4937948.548
26	2035895.326	4937940.093
27	2035900.546	4937932.894
28	2035910.622	4937925.221
29	2035919.088	4937912.412
30	2035941.326	4937902.588
31	2035994.320	4937894.140
32	2036018.367	4937886.201
33	2036085.195	4937851.896

ADQUISICION PREDIAL	REV No. 00	20-09-2021									
INVERSION FORZOSA DE NO MENOS DEL 1%	CONTRATO DE CONCESION										
BAJO EL ESQUEMA DE APP No. 010 DE 2015											
AREA PREDIAL (m²)	150000	AREA PREDIAL (m²)	160000	AREA PREDIAL (m²)	130594.020	AREA DE CONSTRUCCION (m²)		AREA DE CONSTRUCCION (m²)		AREA DE CONSTRUCCION (m²)	
Información Sujeta a Reserva											
Escala: 1:1400											
Fecha: NOVIEMBRE 2021											
1 de 1											

LEYENDA

	Finca Explotada		Punto Predial		Construcciones en maquina
	Cercas de agua		Cercas de nivel Mayores		Punto
	Cercas de nivel Menores		Punto de nivel		Construcciones en maquina
	Cercas de nivel Menores		Punto de nivel		Construcciones en maquina

COMPRA DE PREDIOS OBLIGACIÓN AMBIENTAL

UNIDAD FUNCIONAL

CONTRATO No.: CONTRATO DE CONCESIÓN 010 de 2015

SECTOR O TRAMO

PREDIO No. CPB-CUM-006

MARGEN LONGITUD EFECTIVA

ABSC. INICIAL N/A

ABSC. FINAL N/A

NOMBRE DEL PROPIETARIO(S) DEL PREDIO

CEDULA DIRECCION / EMAIL DIRECCION DEL PREDIO San Rafael

VEREDA/BARRIO: San Joaquin

MUNICIPIO: RESTREPO META

DPTO: PREDIO TOPOGRAFIA

Predio requerido para:

CLASIFICACION DEL SUELO ACTIVIDAD ECONOMICA DEL PREDIO

PROTECCION LINDEROS NORTE SUR ORIENTE OCCIDENTE

AGROPECUARIO Y FORESTAL 16-50% Fuertemente quebrado

INVENTARIO DE CULTIVOS Y ESPECIES

DESCRIPCION CANT DENS UN

DESCRIPCION DE LAS CONSTRUCCIONES

ITEM 1 CASA EN MADERA 2 BAÑOS EN MADERA 3 TOTAL AREA CONSTRUIDA

DESCRIPCION DE LAS CONSTRUCCIONES ANEXAS

ITEM 1 COCHERA DE MADERA 2 Pozo séptico 3 4 5 6 7 8 9 10

FECHA DE ELABORACIÓN: nov.-21

Elaboró: TOP. ESTEBAN GUTIERREZ

Revisó y Aprobó:

ÁREA TOTAL PREDIO 160000 m²

ÁREA REQUERIDA POR DISEÑO m²

ÁREA REMANENTE m²

TOTAL ÁREA REQUERIDA 160000 m²

ÁREA SOBRANTE 0 m²

OBSERVACIONES: